



A1
 TYPE 5+11 bestaande rekken (66FPP) vervangen
 AANTAL 15 dubbelzijdig en 10 enkelzijdig
 FPP 80
 Keizersgracht 274

Project	Keizersgracht 274
Onderdeel	Fietsparkeren
Fase	Concept
Opsteller	J.Eustace
Formaat	A3
Schaal	1:200
Datum	14/05/2020
bestand: '9 straatjes' Auteursrechten voorbehouden	

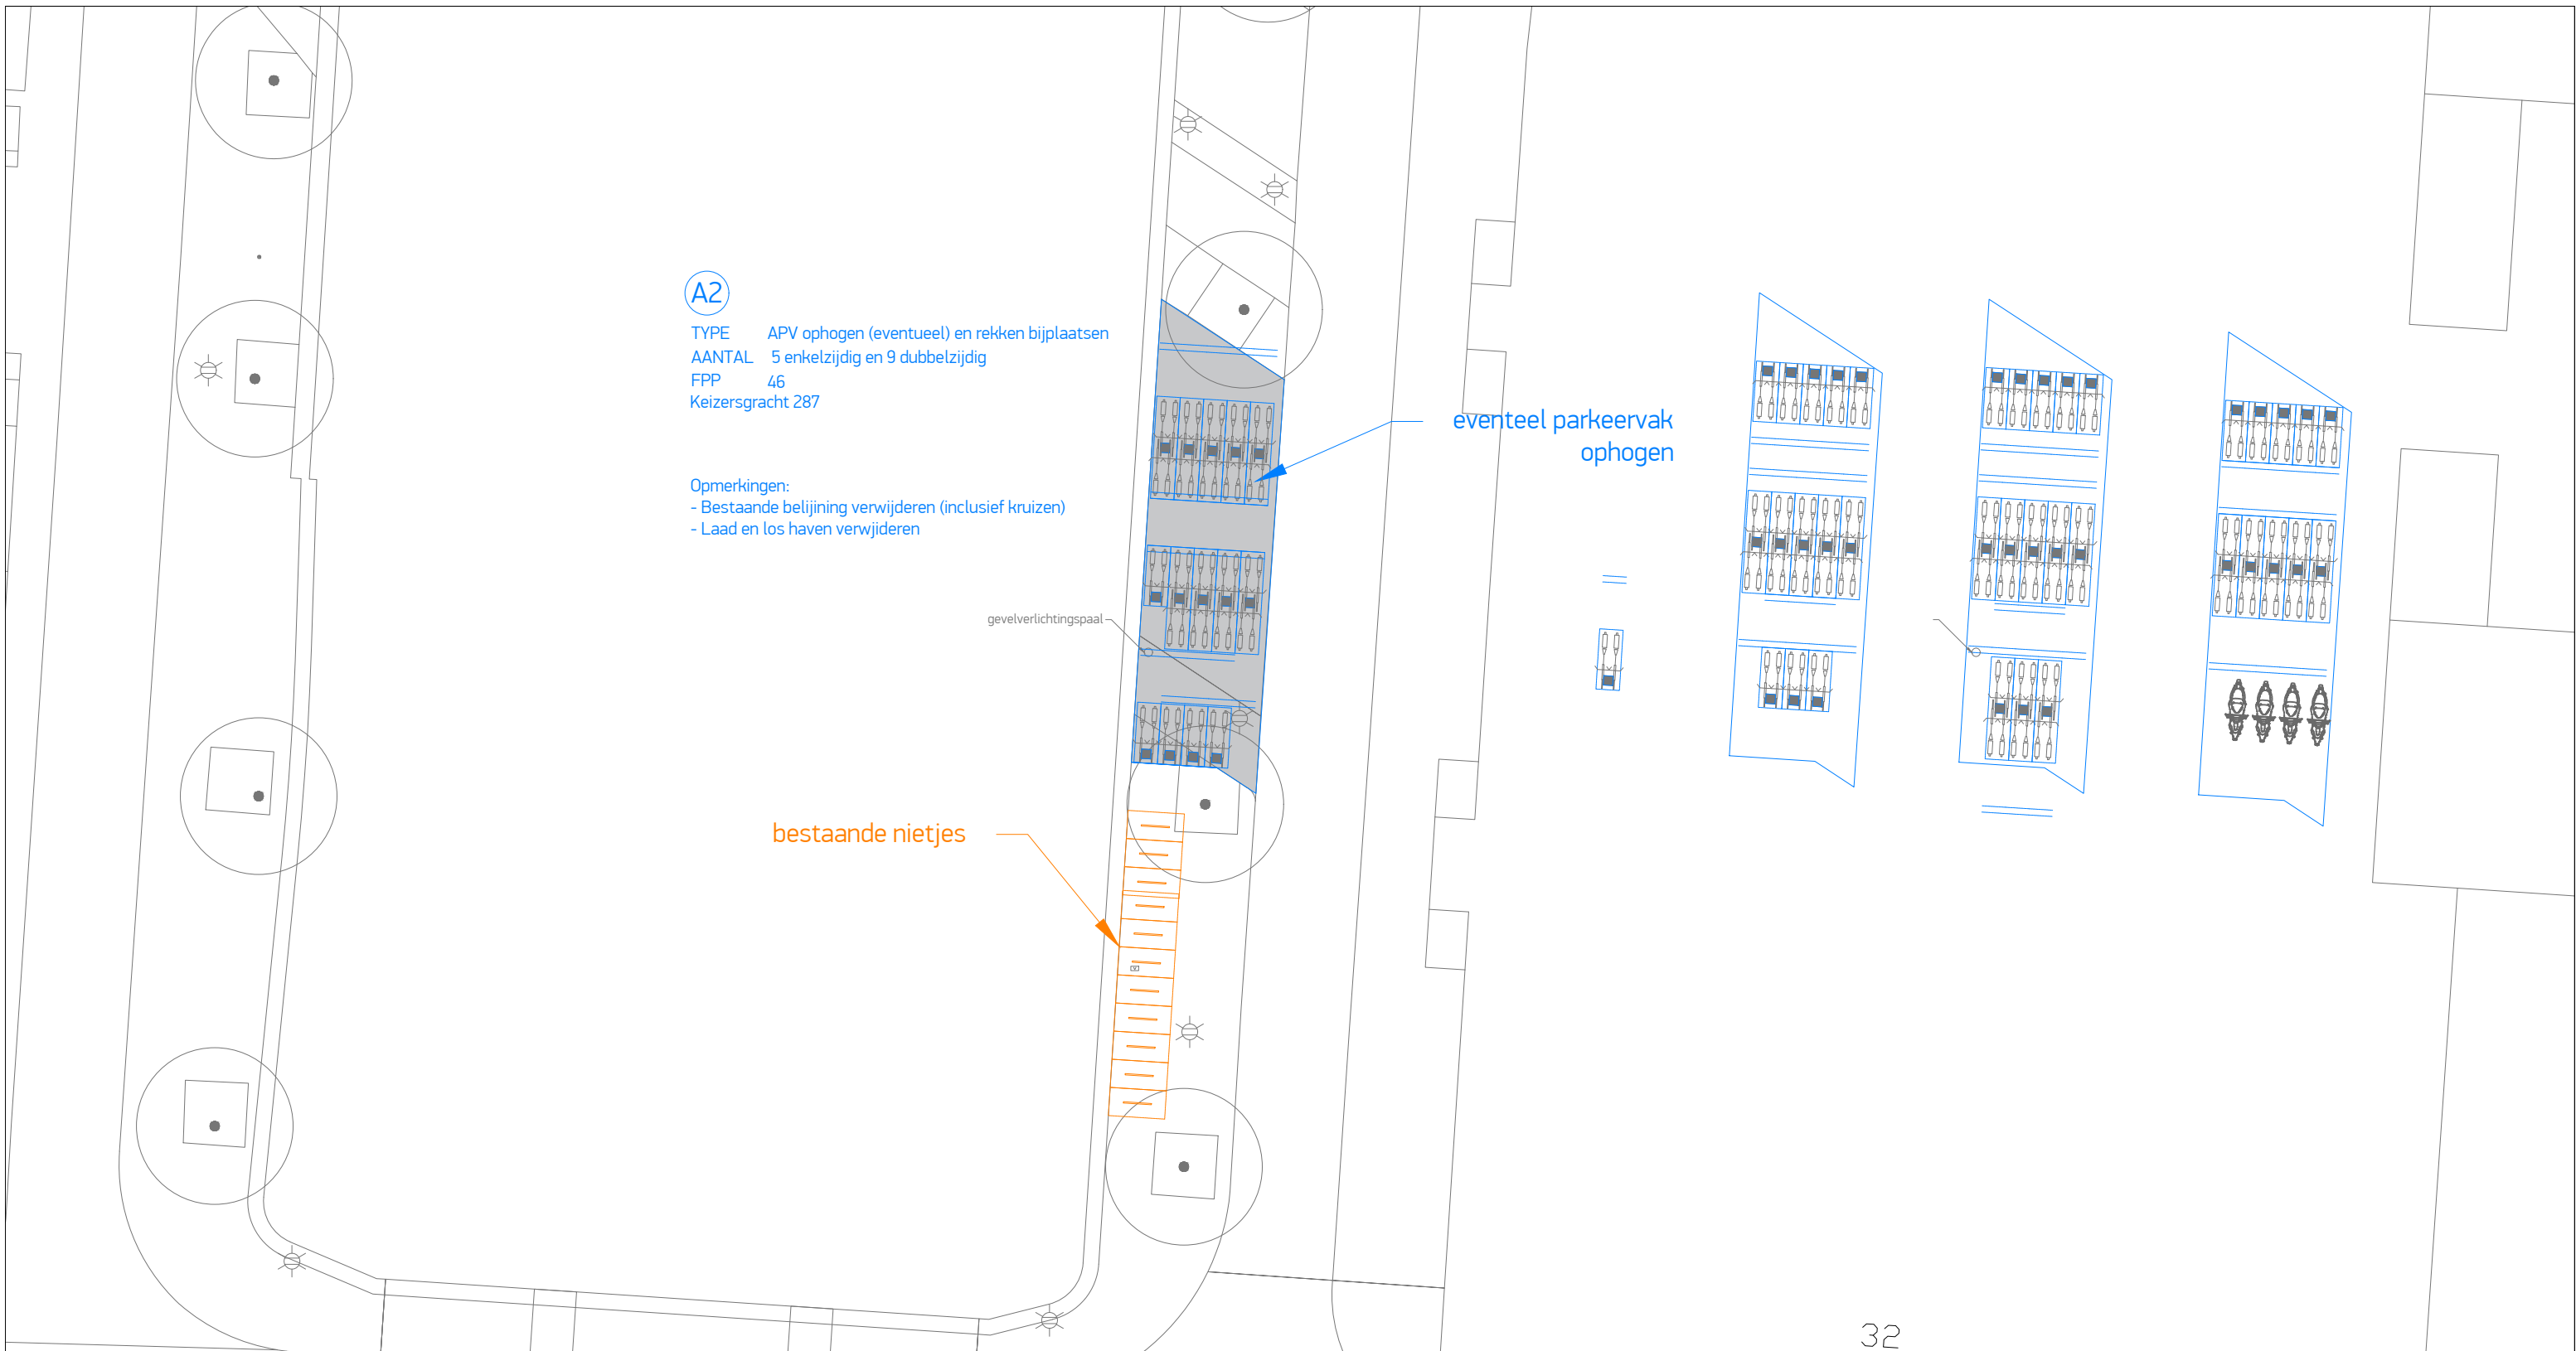

Project	Keizersgracht 287
Onderdeel	Fietsparkeren
Fase	Concept
Opsteller	J.Eustace
Formaat	A3
Schaal	1:200
Datum	14/05/2020
bestand: '9 straatjes' Auteursrechten voorbehouden	

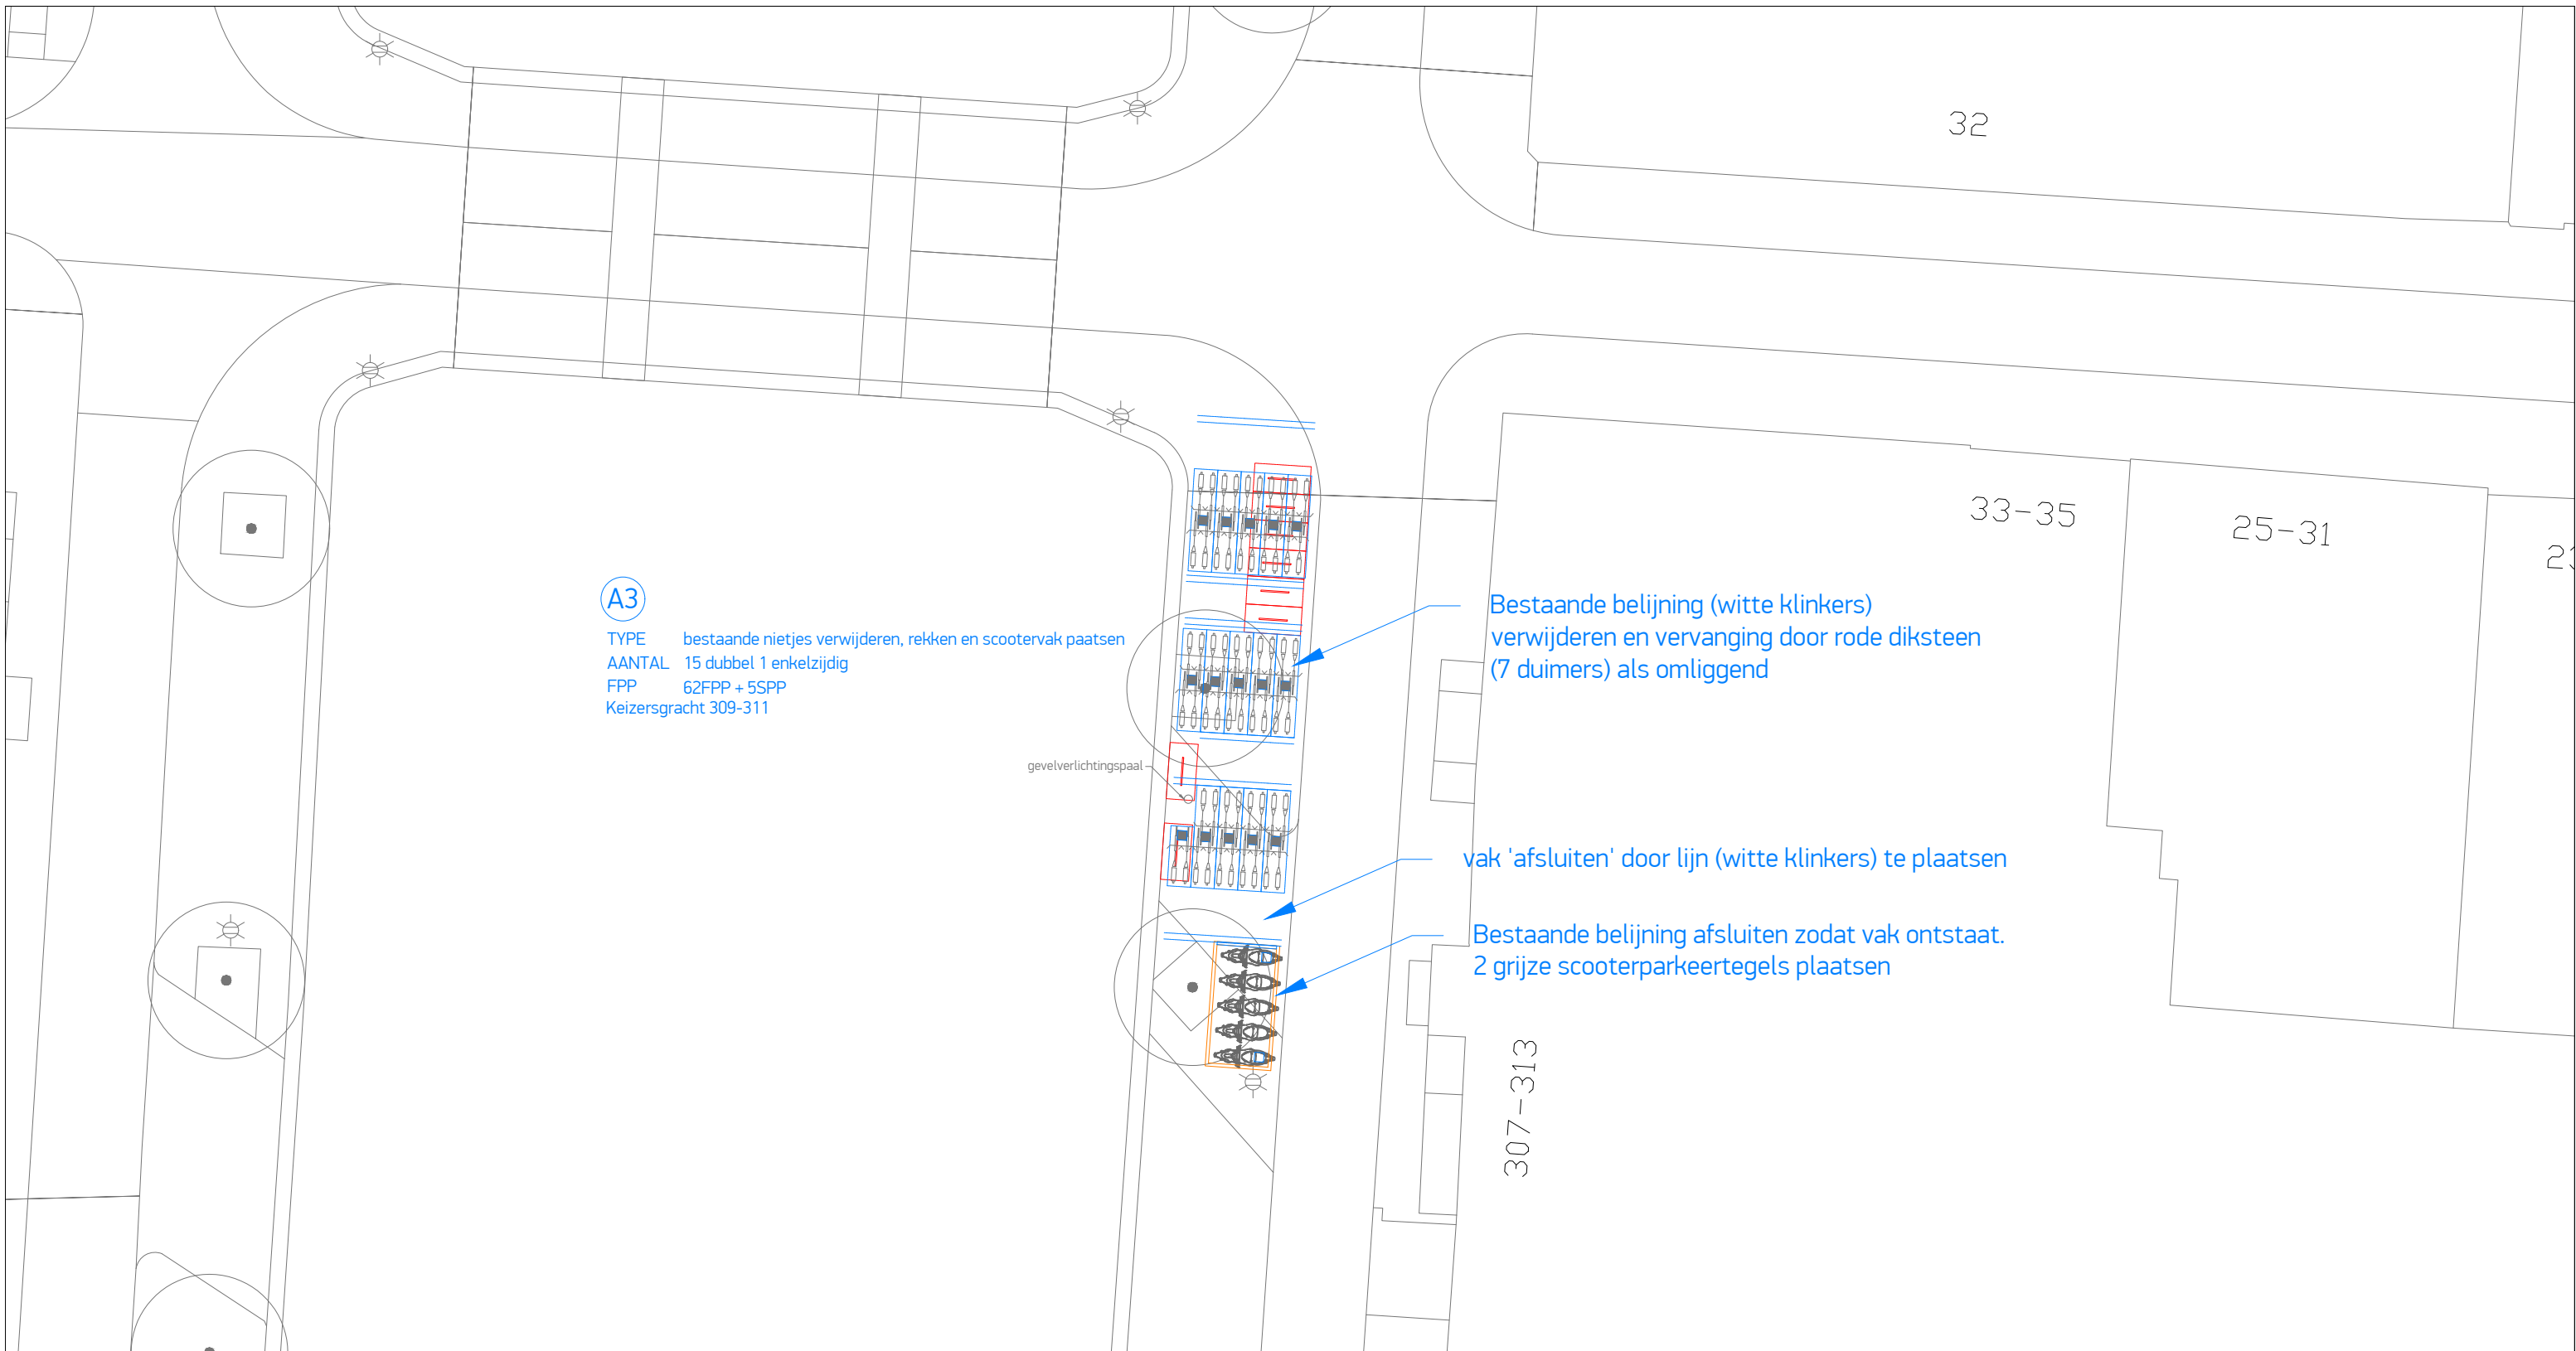

A3


TYPE bestaande nietjes verwijderen, rekken en scootervak paatsen
 AANTAL 15 dubbel 1 enkelzijdig
 FPP 62FPP + 5SPP
 Keizersgracht 309-311

Bestaande belijning (witte klinkers) verwijderen en vervanging door rode diksteen (7 duimers) als omliggend


vak 'afsluiten' door lijn (witte klinkers) te plaatsen

Bestaande belijning afsluiten zodat vak ontstaat. 2 grijze scooterparkeertegels plaatsen

Project	Keizersgracht 309-311
Onderdeel	Fietsparkeren
Fase	Concept
Opsteller	J.Eustace
Formaat	A3
Schaal	1:200
Datum	14/05/2020
bestand: '9 straatjes' Auteursrechten voorbehouden	

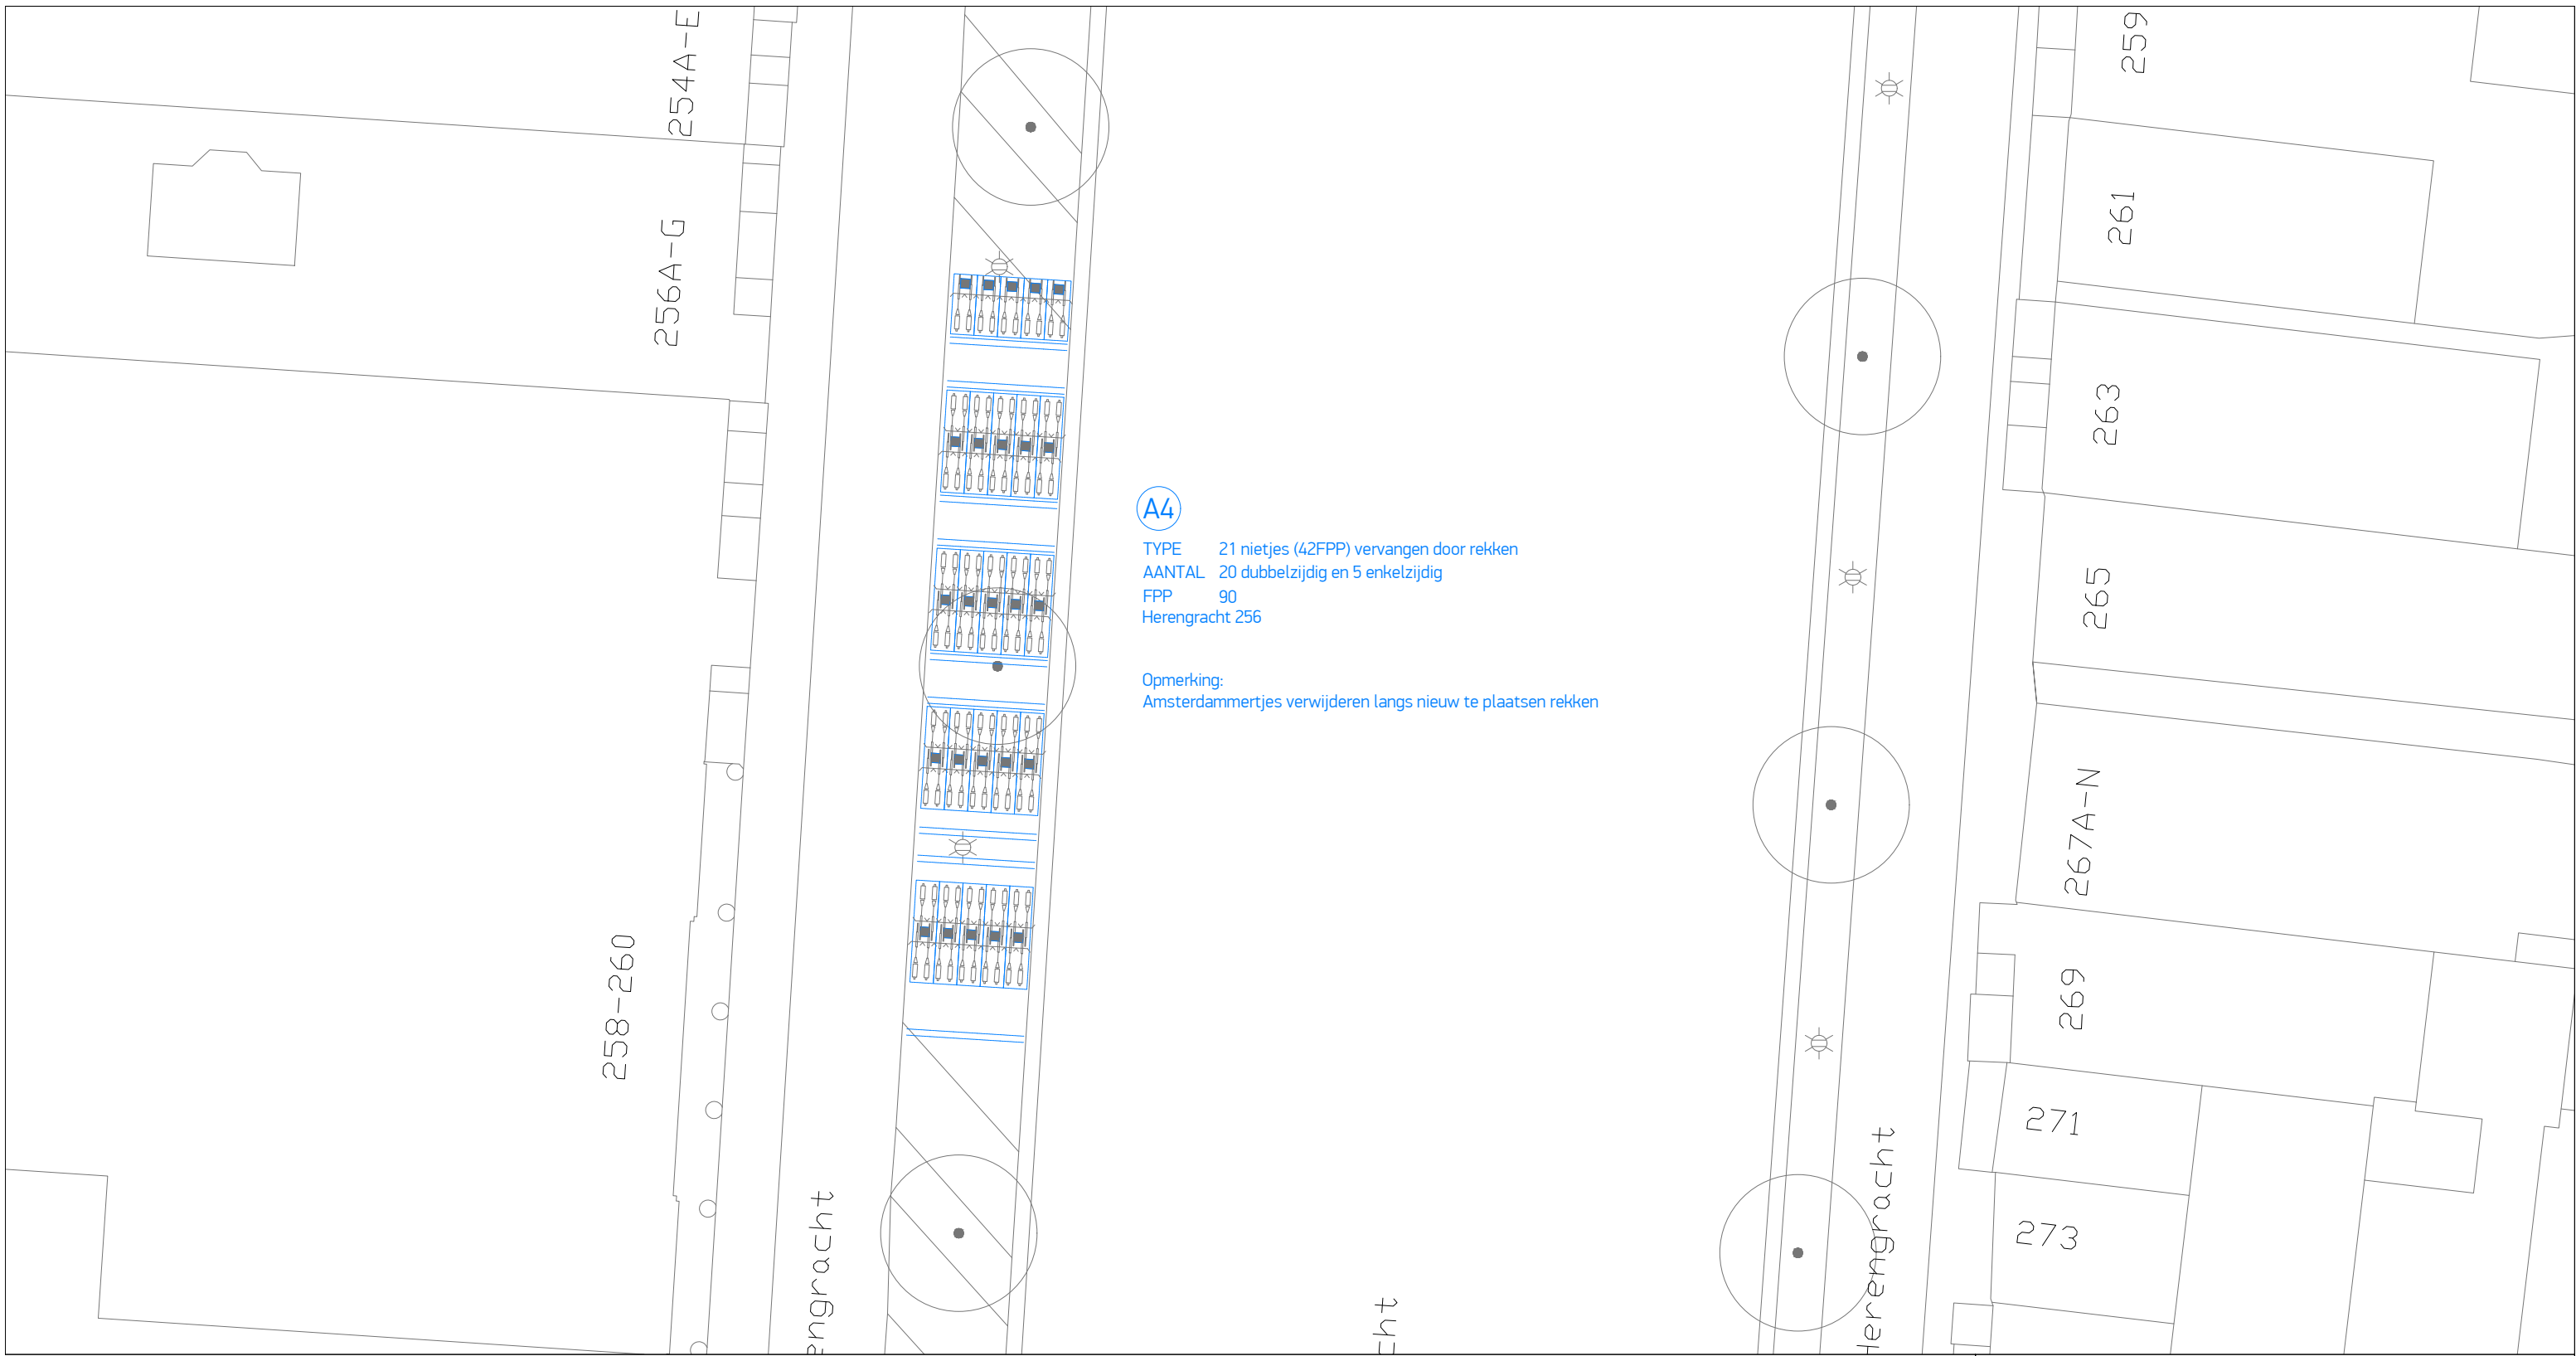

Project	Herengracht 256
Onderdeel	Fietsparkeren
Fase	Concept
Opsteller	J.Eustace
Formaat	A3
Schaal	1:201
Datum	14/05/2020

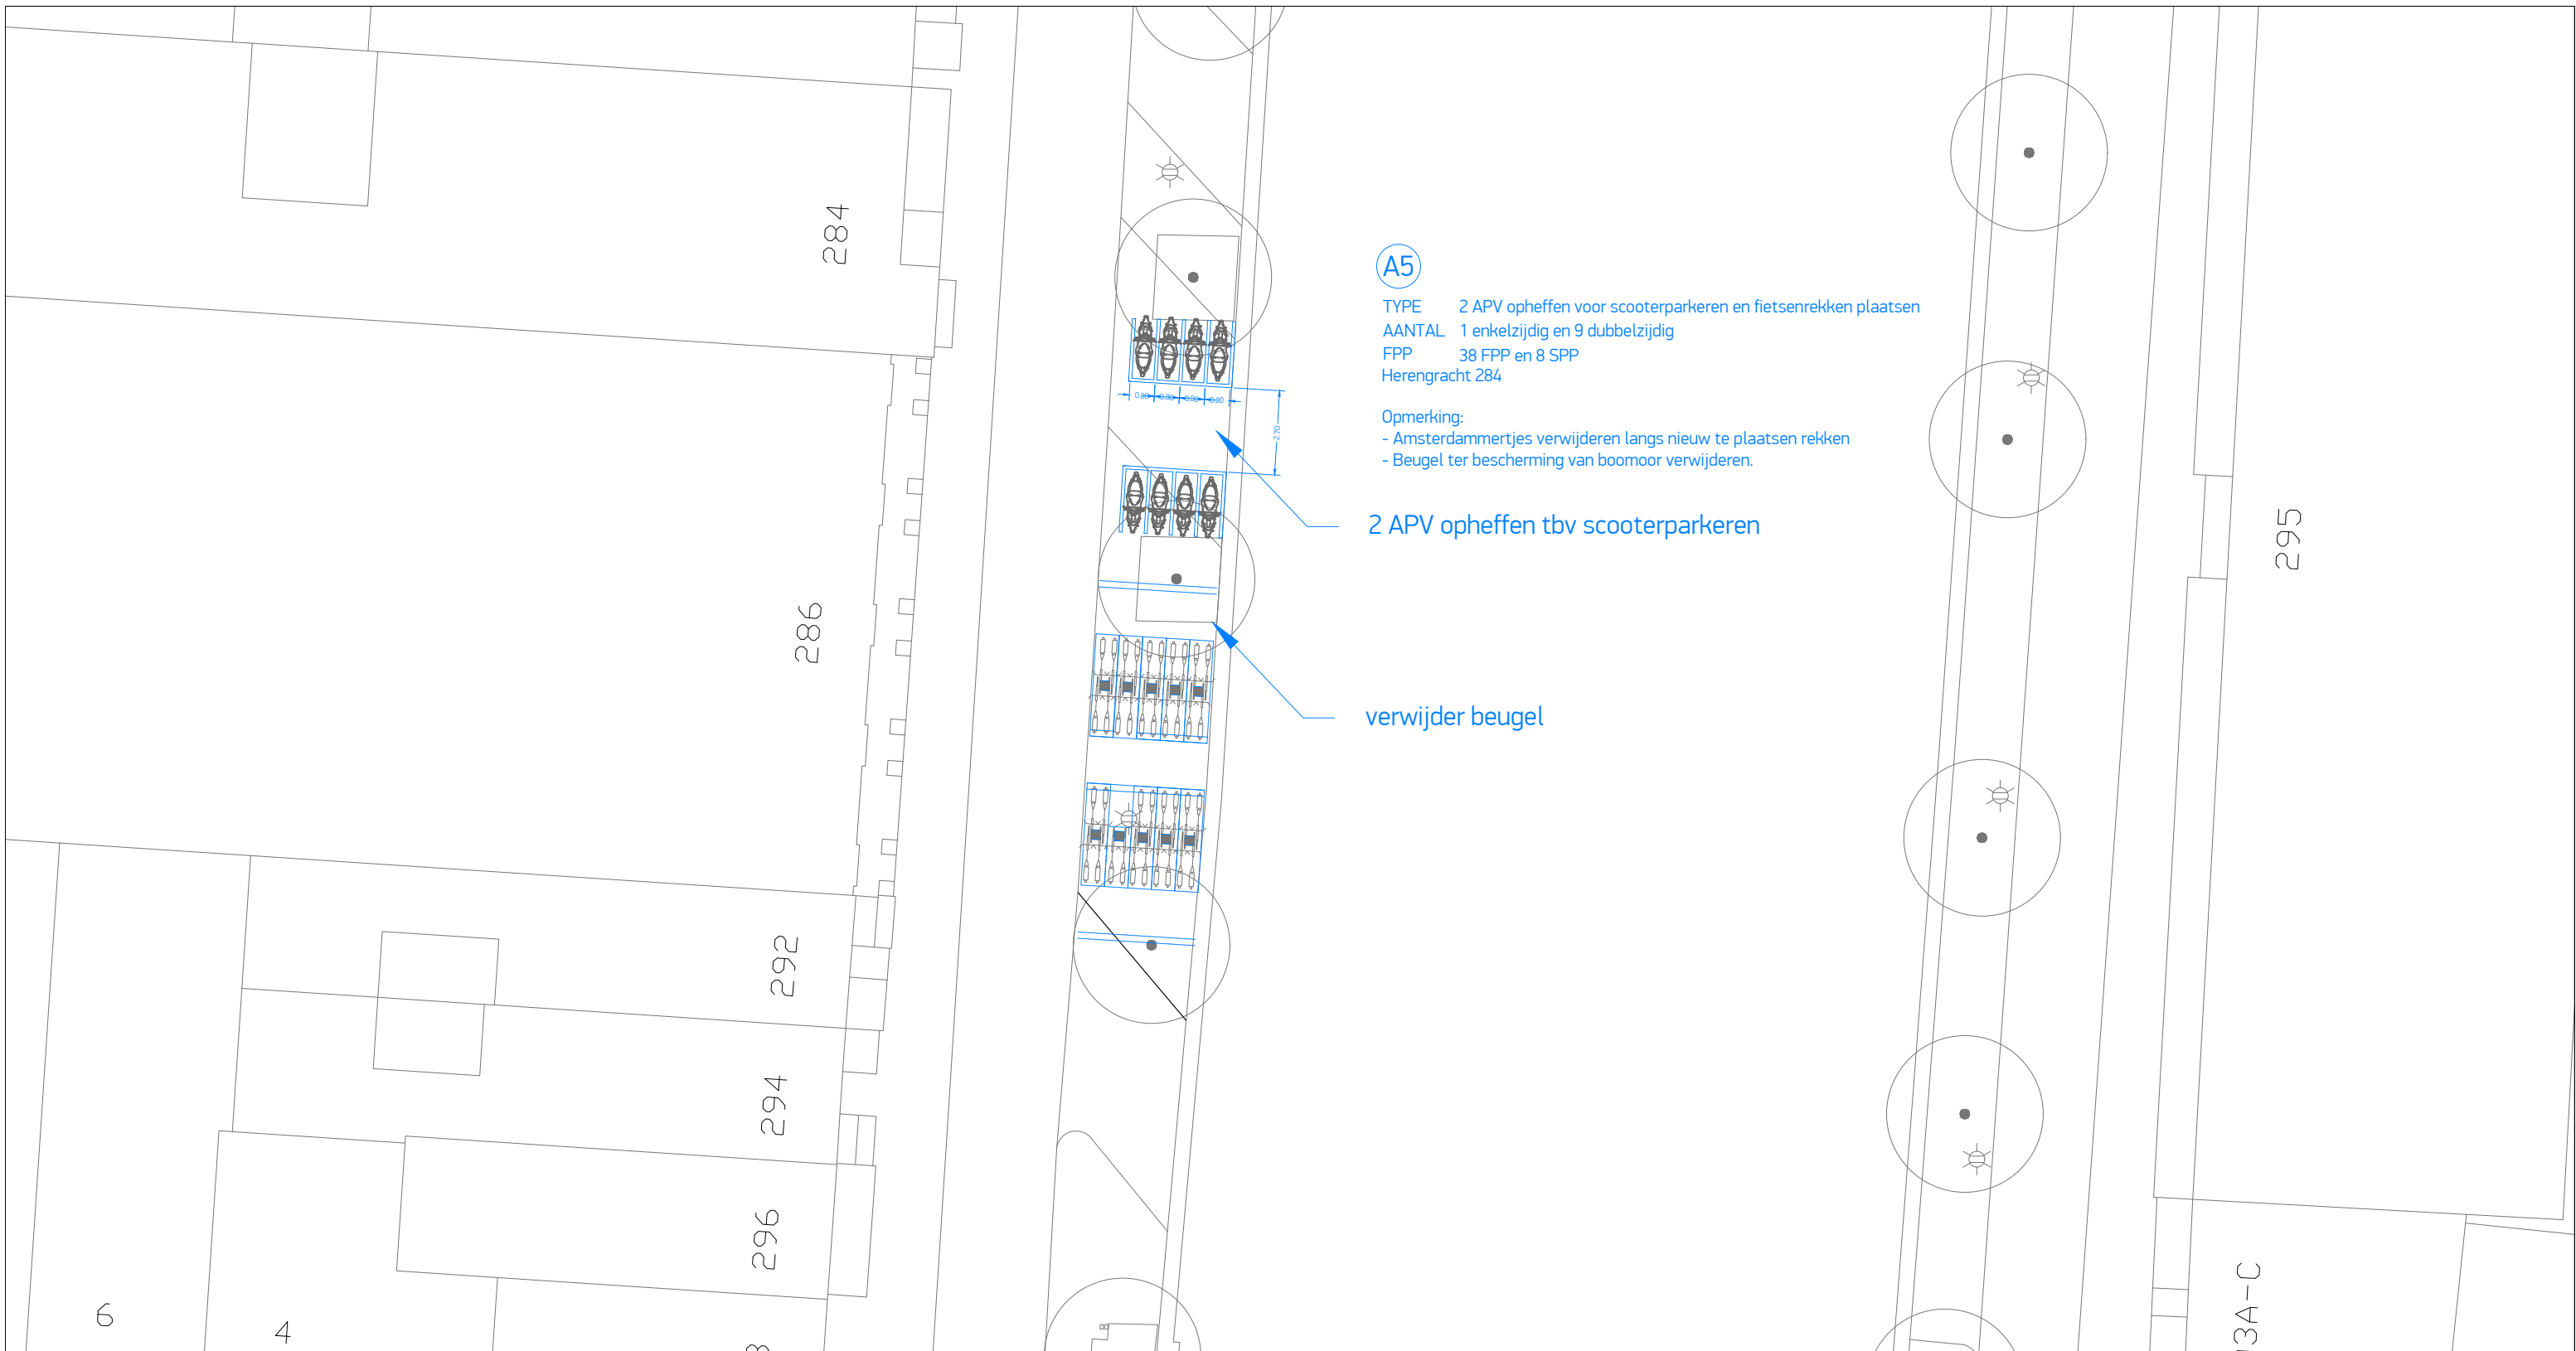

A5


TYPE 2 APV opheffen voor scooterparkeren en fietsenrekken plaatsen
 AANTAL 1 enkelzijdig en 9 dubbelzijdig
 FPP 38 FPP en 8 SPP
 Herengracht 284

Opmerking:
 - Amsterdammertjes verwijderen langs nieuw te plaatsen rekken
 - Beugel ter bescherming van boomoor verwijderen.

2 APV opheffen tbv scooterparkeren

verwijder beugel

Project	Herengracht 284
Onderdeel	Fietsparkeren
Fase	Concept
Opsteller	J.Eustace
Formaat	A3
Schaal	1:200
Datum	14/05/2020
bestand: '9 straatjes' Auteursrechten voorbehouden	

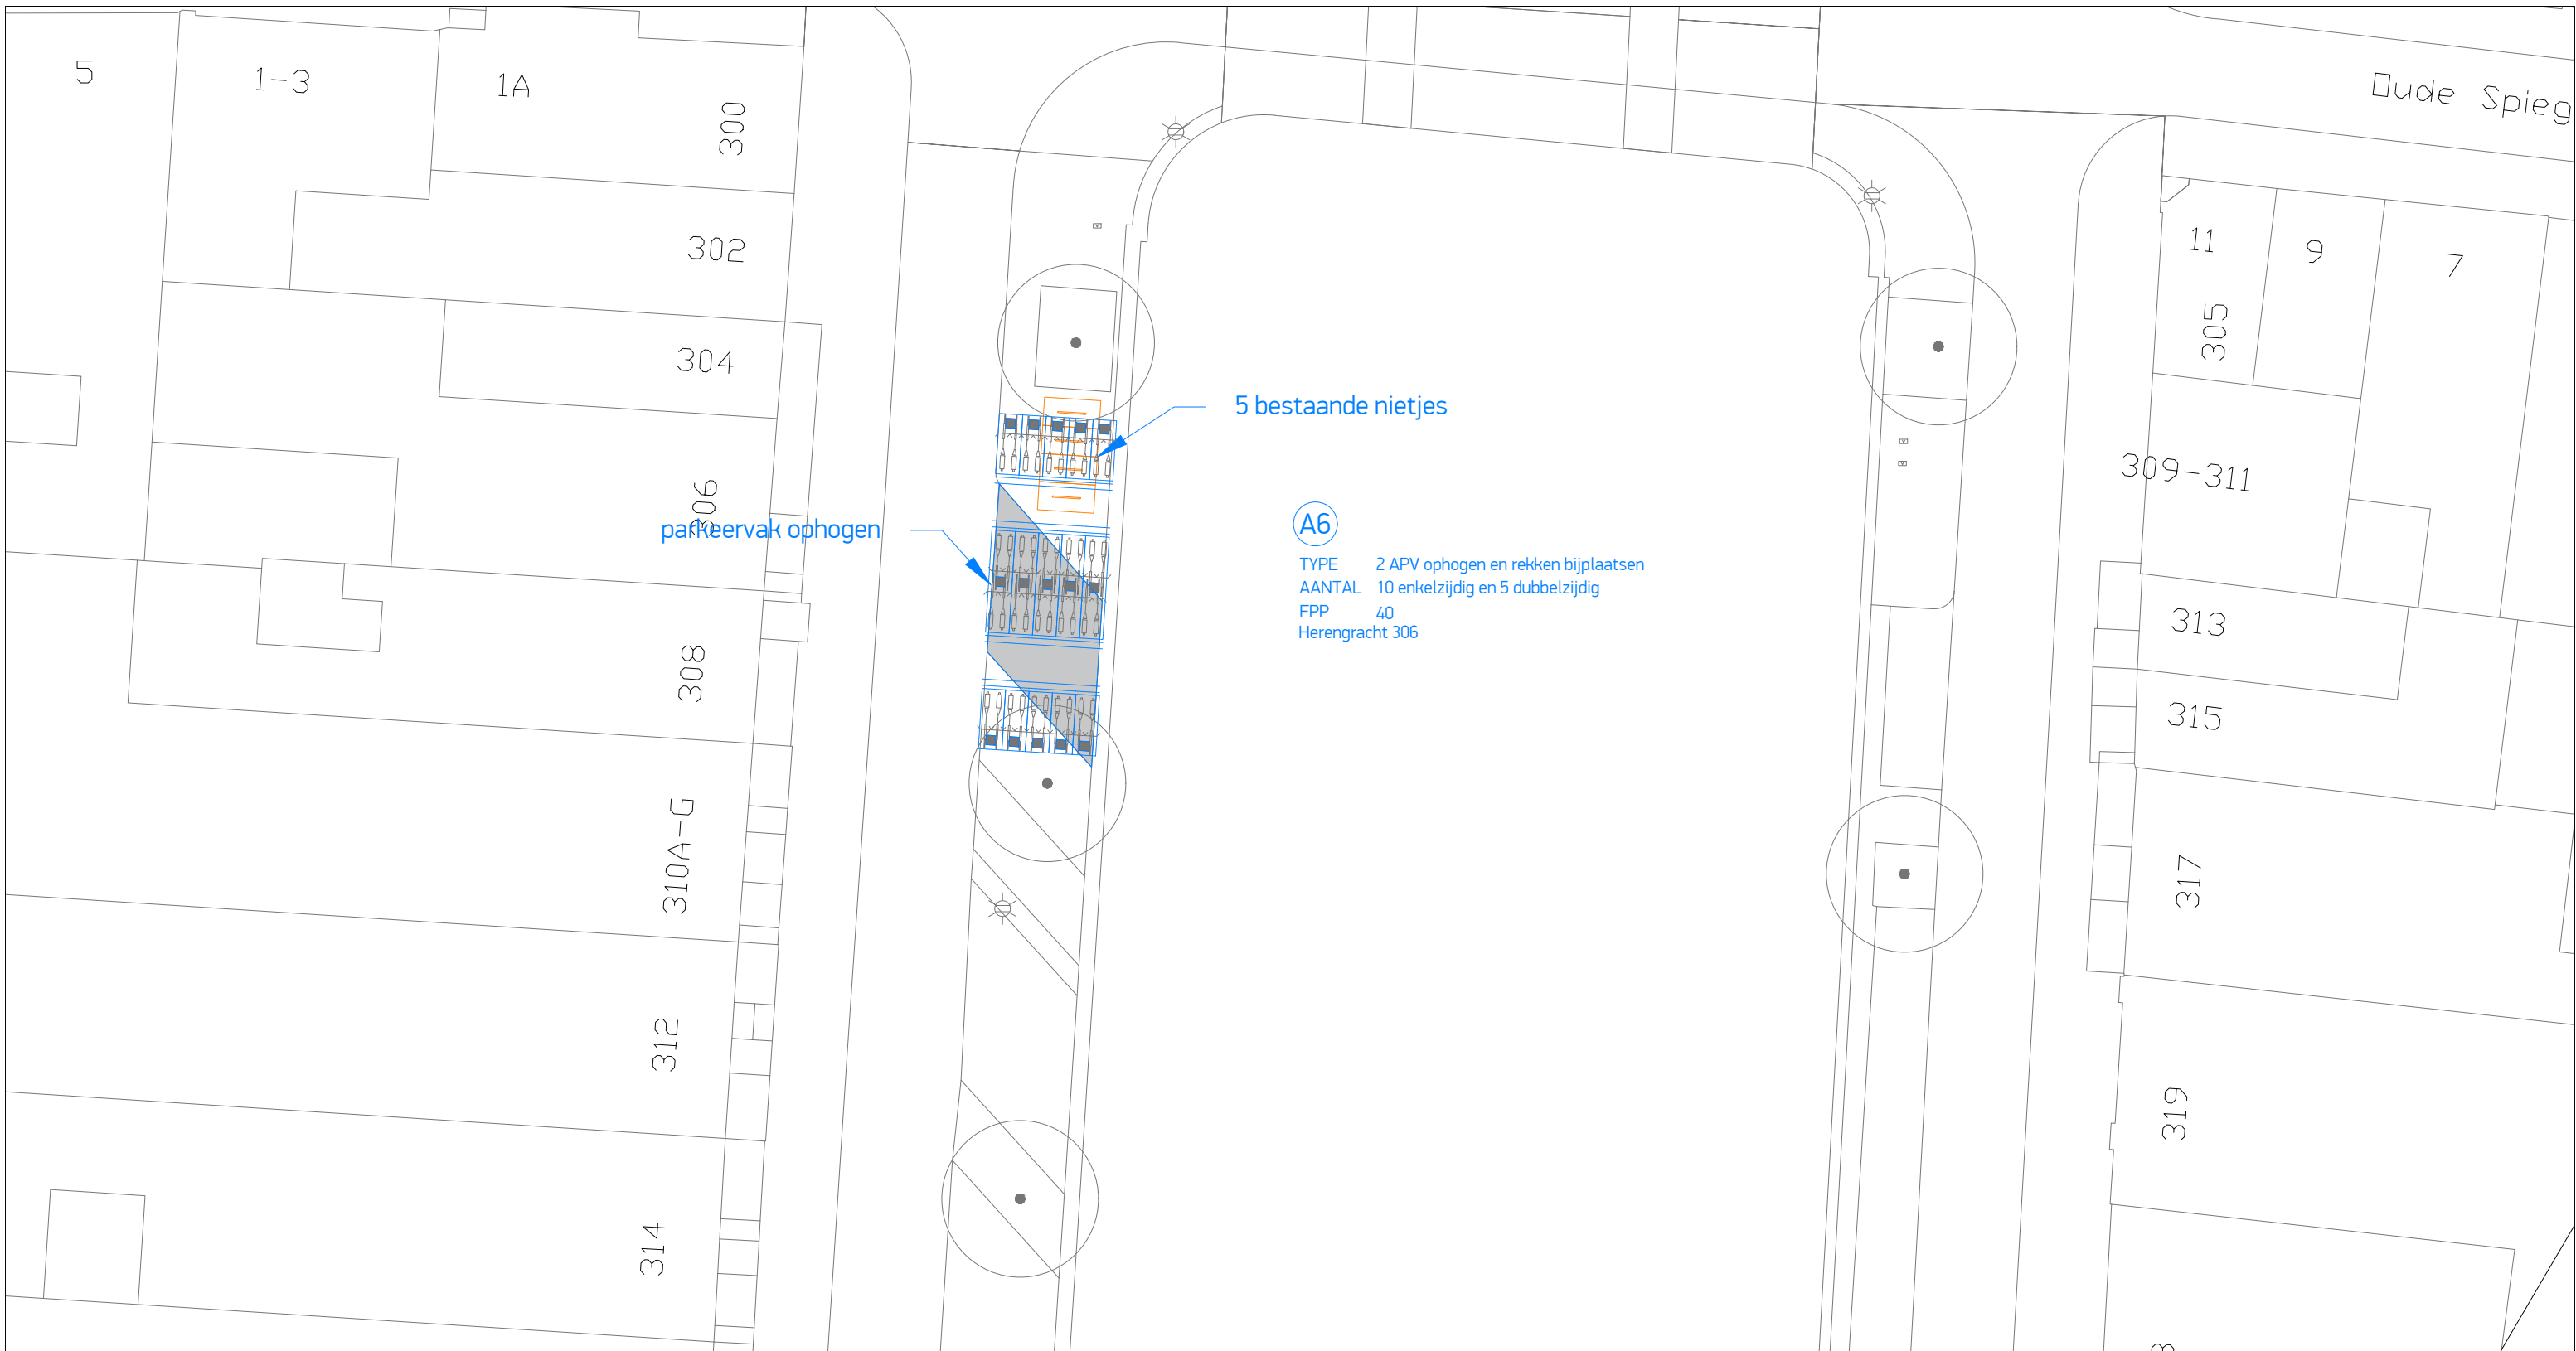

5 bestaande nietjes

parkeervak ophogen

A6

TYPE 2 APV ophogen en rekken bijplaatsen
AANTAL 10 enkelzijdig en 5 dubbelzijdig
FPP 40
Herengracht 306

Project	Herengracht 306
Onderdeel	Fietsparkeren
Fase	Concept
Opsteller	J.Eustace
Formaat	A3
Schaal	1:200
Datum	14/05/2020
bestand: '9 straatjes' Auteursrechten voorbehouden	